


CCR - Bâtiment H

CCR - Bâtiment J

CCR - Bâtiment I

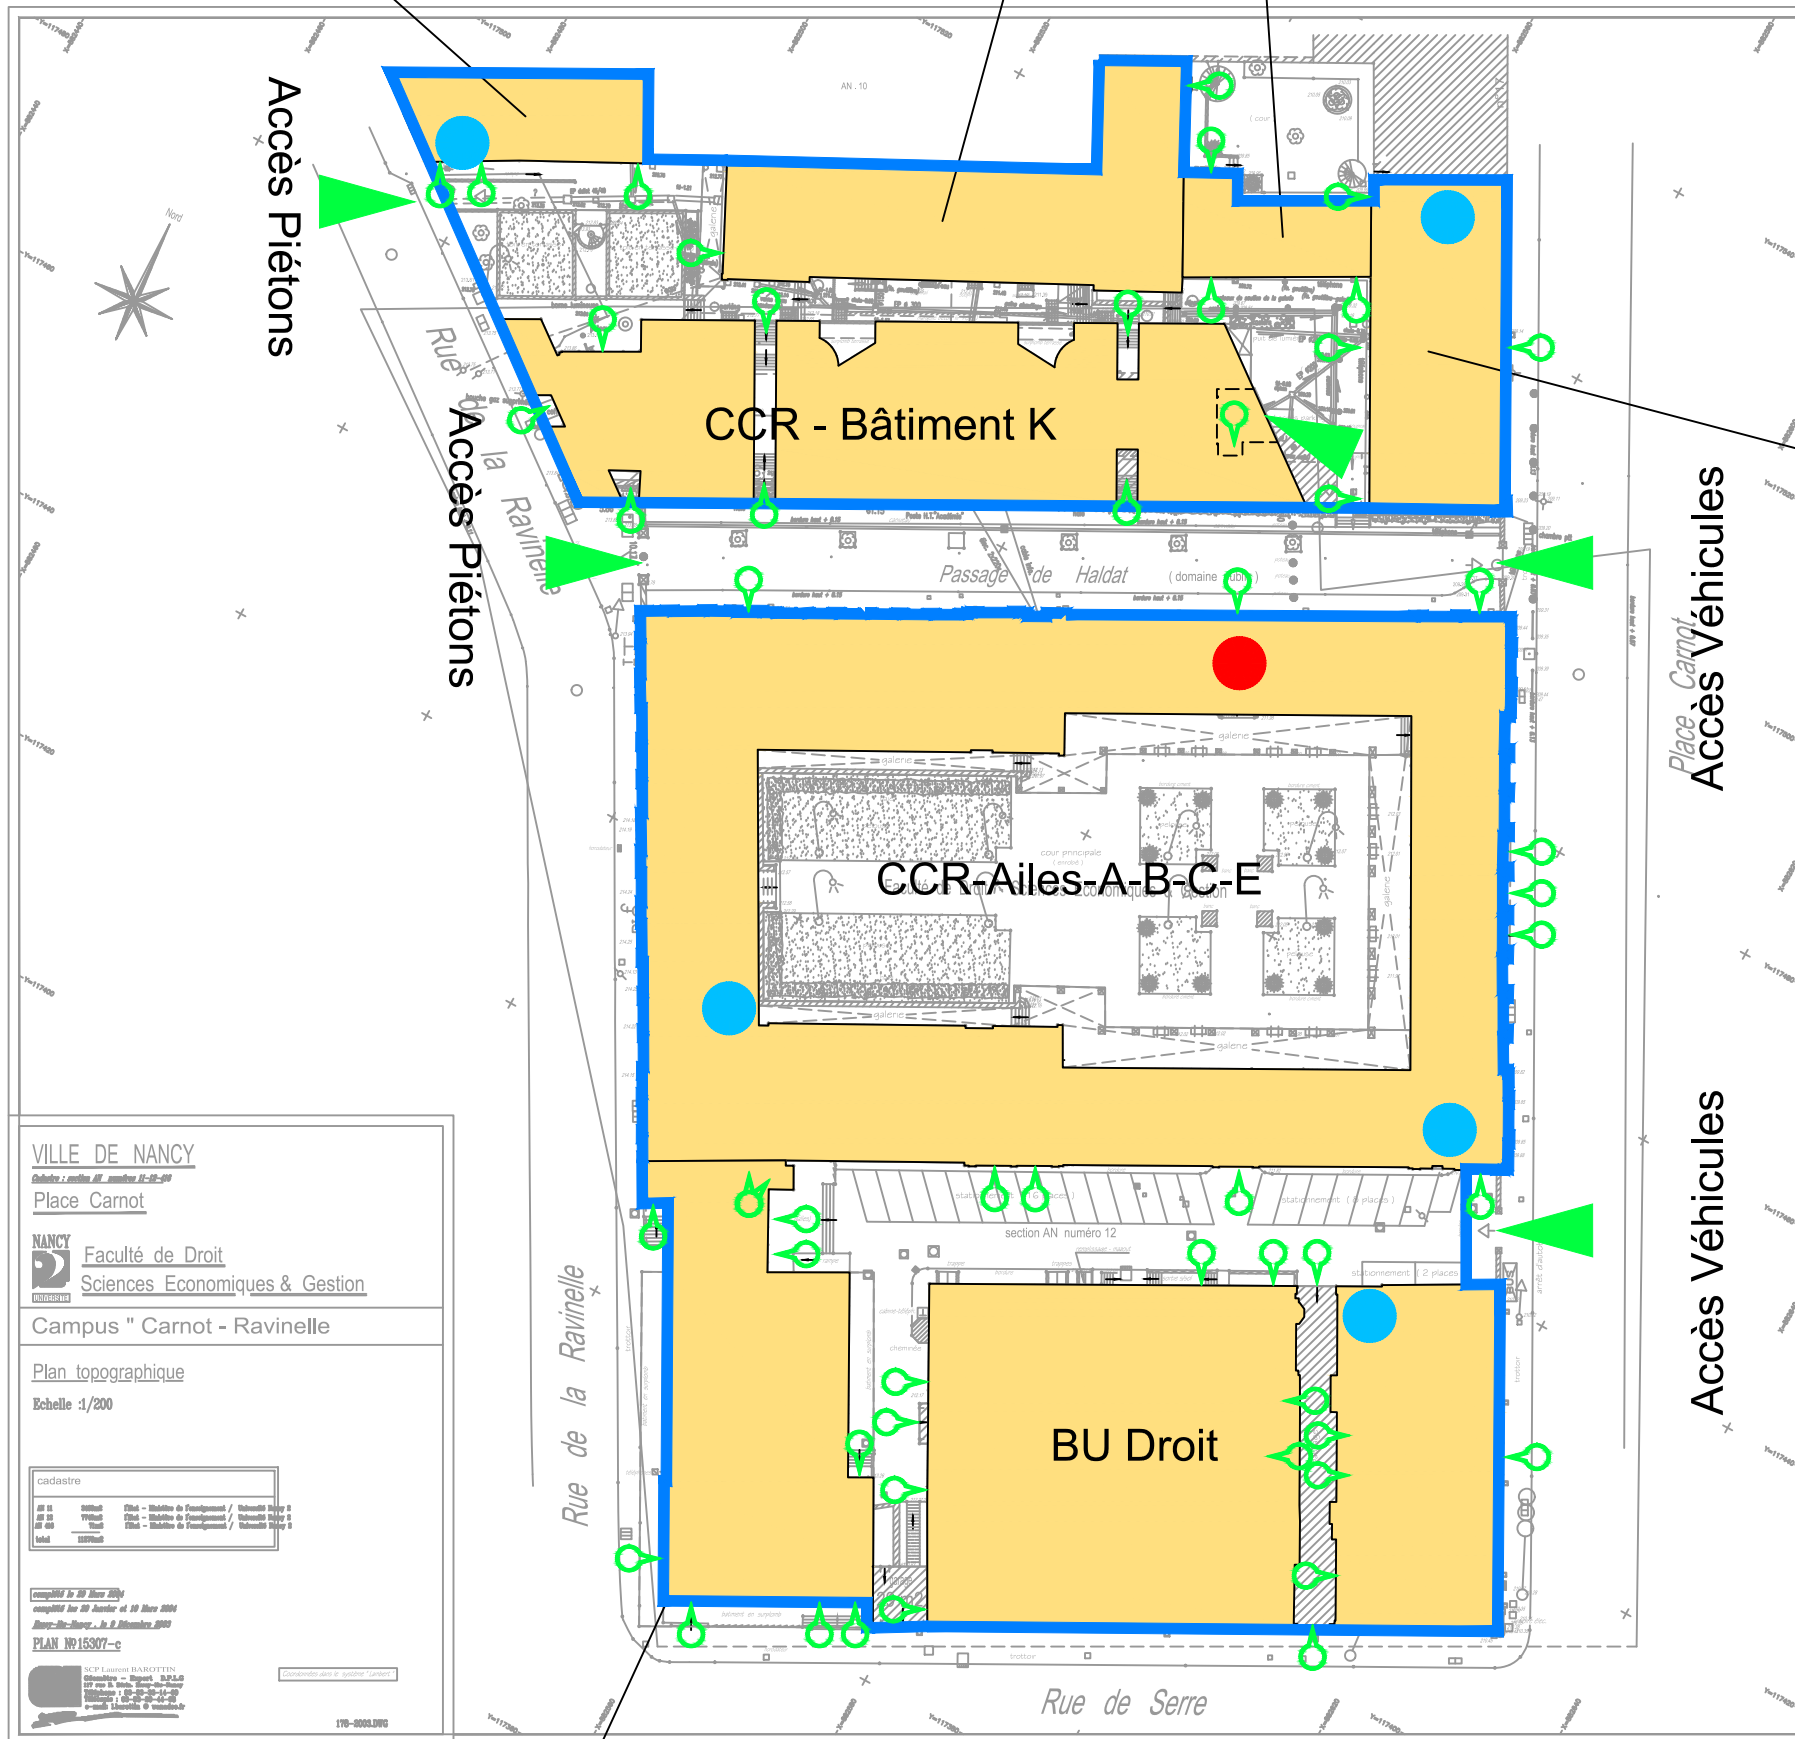

Accès Piétons

Accès Piétons

CCR - Bâtiment K

CCR-Ailes-A-B-C-E

BU Droit

CCR-Batiment-L(CEU)

Place Carnot
Accès Véhicules

Accès Véhicules

VILLE DE NANCY

Place Carnot

NANCY Faculté de Droit
Sciences Economiques & Gestion

Campus " Carnot - Ravinelle

Plan topographique

Echelle : 1/200

cadastre
AN 10
AN 11
composé de 10 plans

révisé le 10 Janvier et 10 Mars 2004

Plan de Masse - le 8 Mars 2004

PLAN N° 15307-c

170-0001070

CCR-Aile-D(Amphi-700)

—	Limite de propriété
▶	Accès véhicule
📍	Point d'entrée (principal et secondaire)
●	Coupe générale EDF
●	Coupe générale GAZ
●	Coupe générale EAU

Site : CARNOT - RAVINELLE

Bâtiment :

Adresse : 13, Place Carnot

Ville : 54000 NANCY

ETAGE :

TYPE :

Dessiné :

Le :

Mise à jour :

Le :

PLAN N° :

OBSERVATIONS :

Plan de Masse

